


کارفرما

شرکت ارتباطات زیرساخت

پیمانکار

شرکت صنعت ارتباط و حدت

کانکس تیپ B

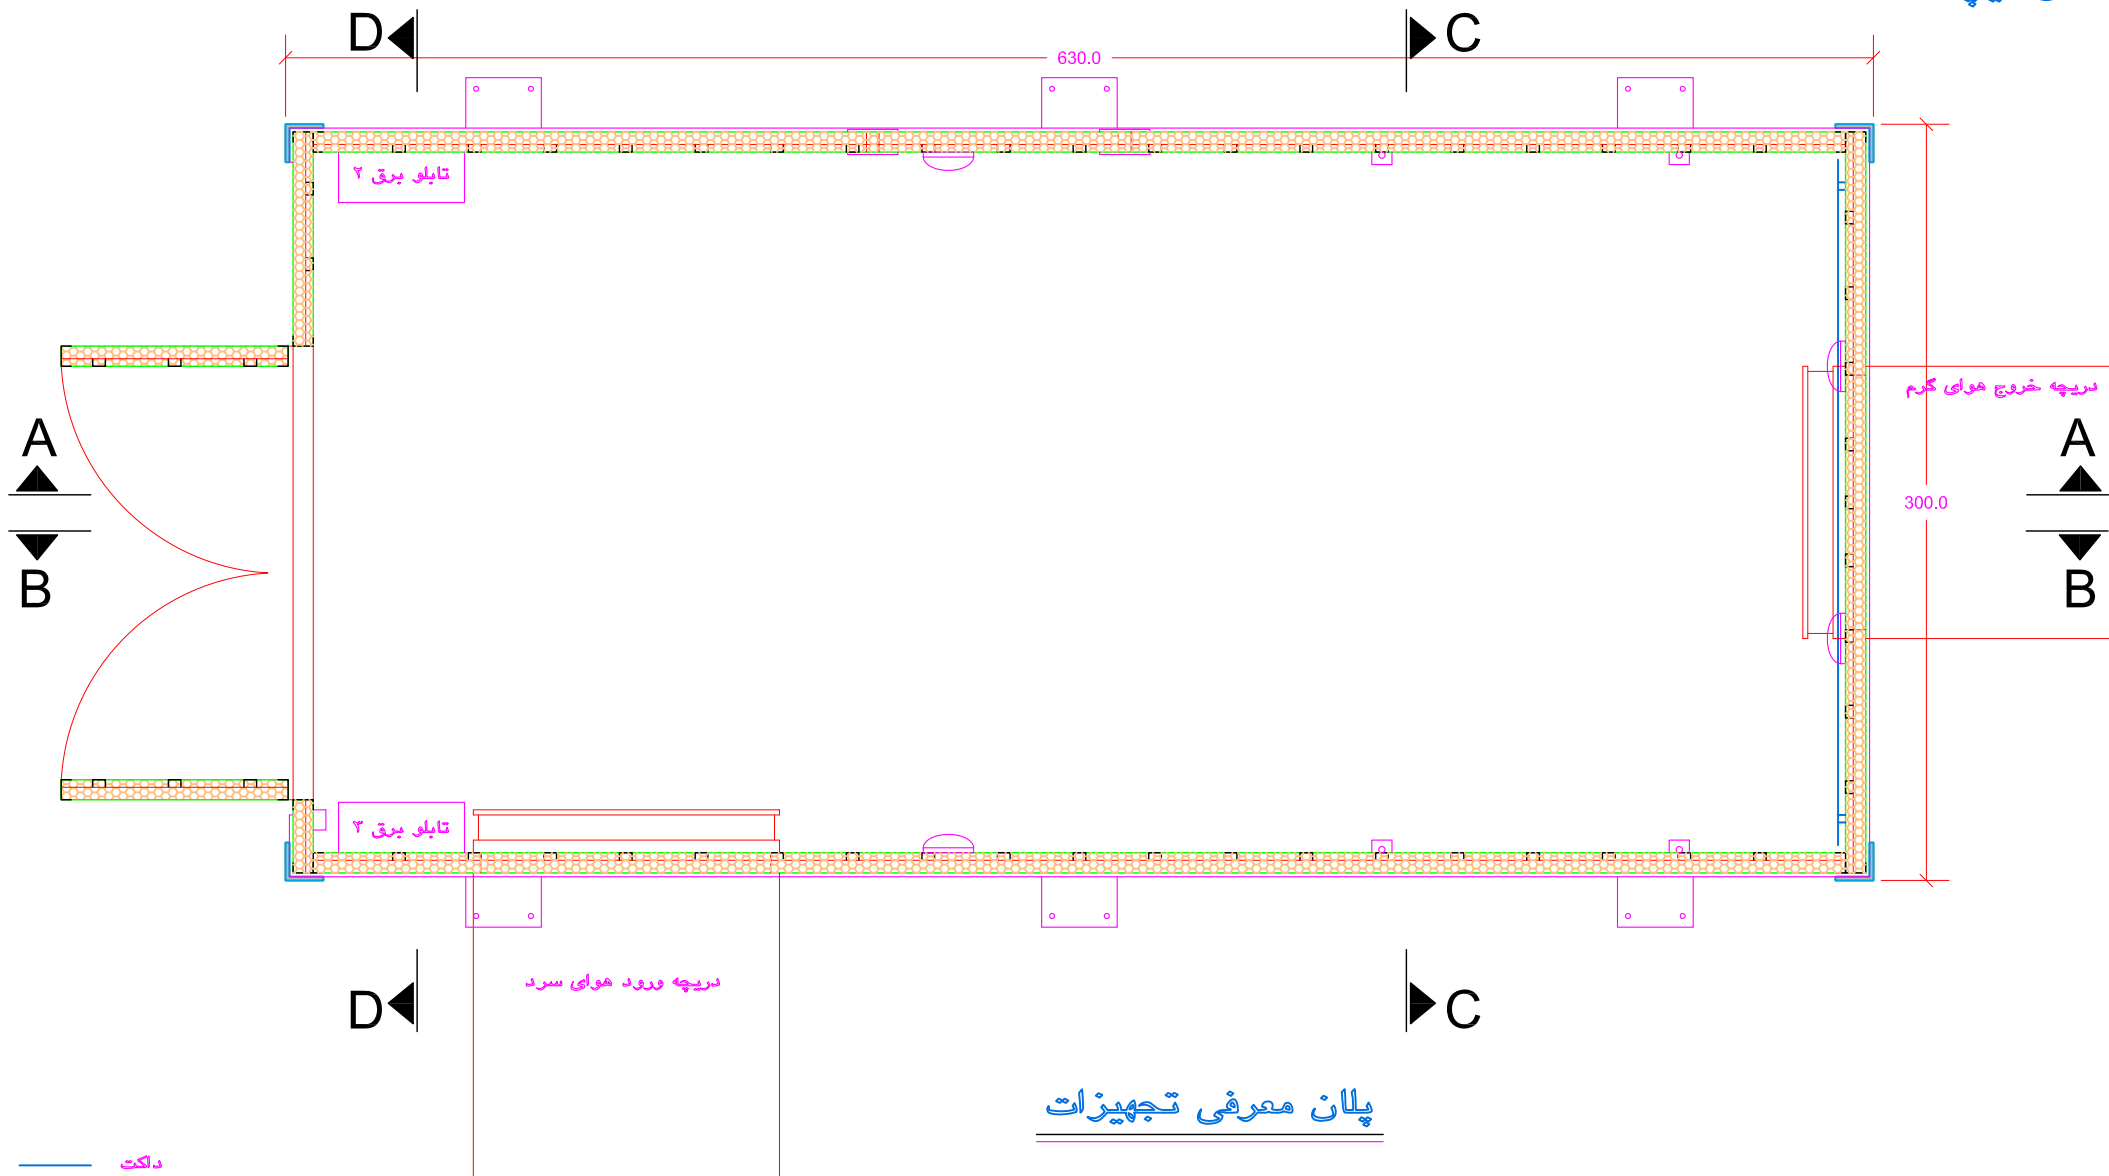

پلان معرفی تجهیزات

شرکت ارتباطات زیرساخت

- دکت
- - - محل عبور پروفیلها در داخل پانل
- کلید- پریز



VAHDAT TC co.


صنعت ارتباطات وحدت

توضیحات

محل دقیق عبور پروفیلهای داخل پانل بوسیله شاخصهایی بر روی پانل در داخل تمامی کانکسها مشخص شده است .

مقیاس ۱/۲۰

شماره نقشه ۱

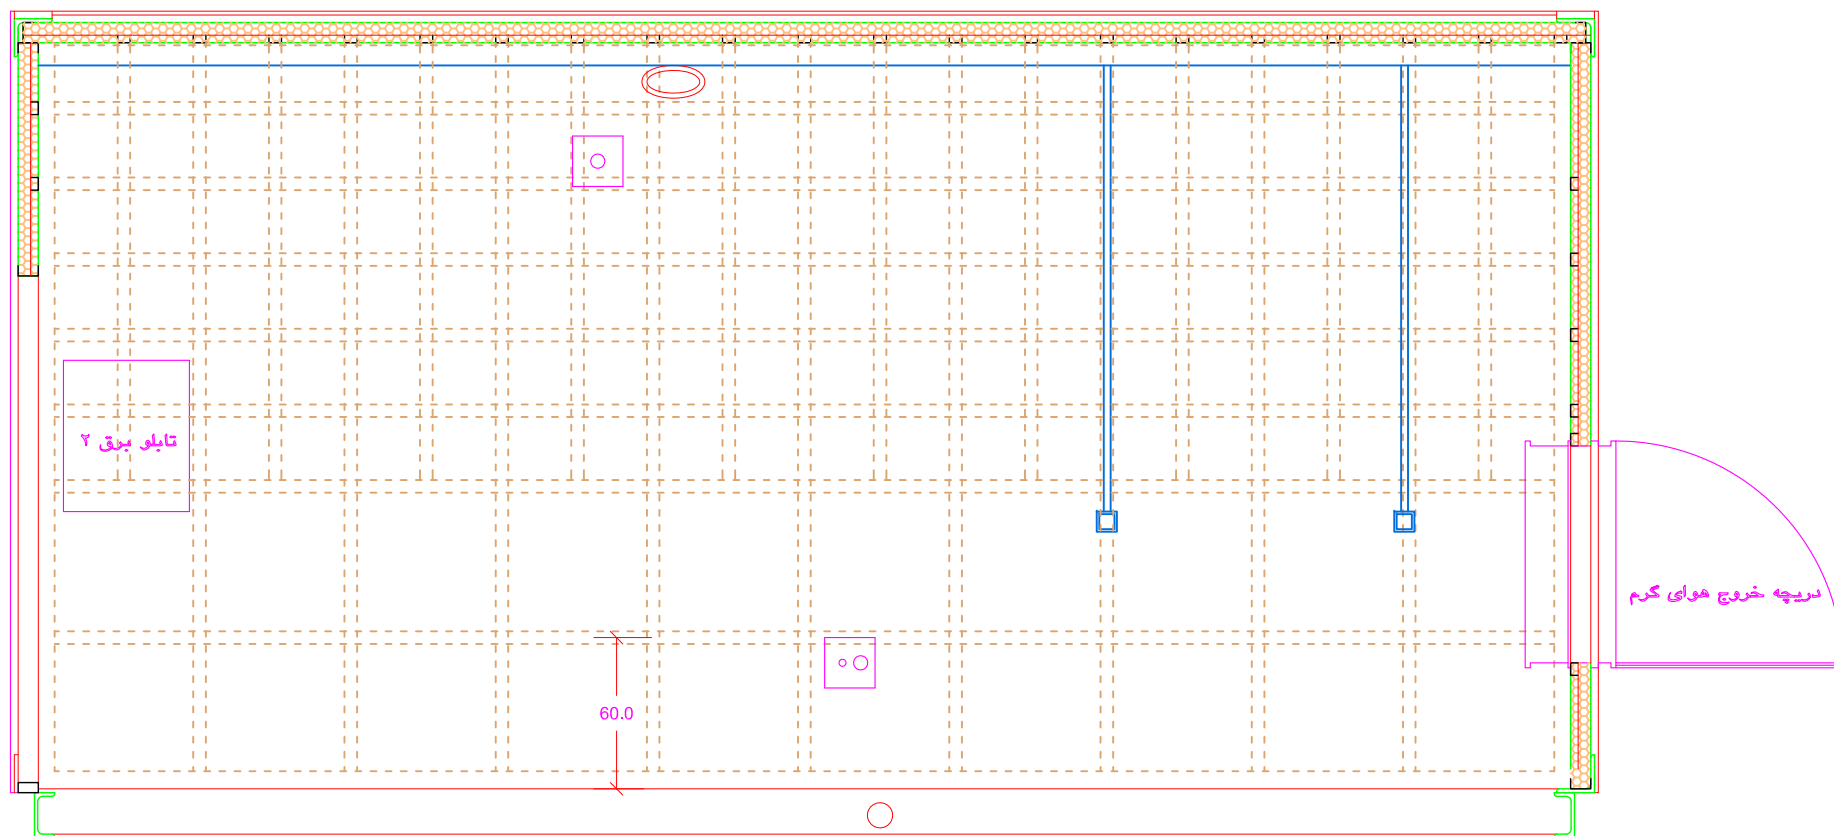

- دکت
- محل عبور پروفیلها در داخل پانل
- کلید-پریز

مقطع A-A

شرکت ارتباطات زیرساخت

توضیحات

محل دقیق عبور پروفیلهای داخل پانل بوسیله شاخصهایی بر روی پانل در داخل تمامی کانکسها مشخص شده است .




VAHDAT TC co.

صنعت ارتباطات و وحدت

مقیاس ۱/۲۰

شماره نقشه ۲

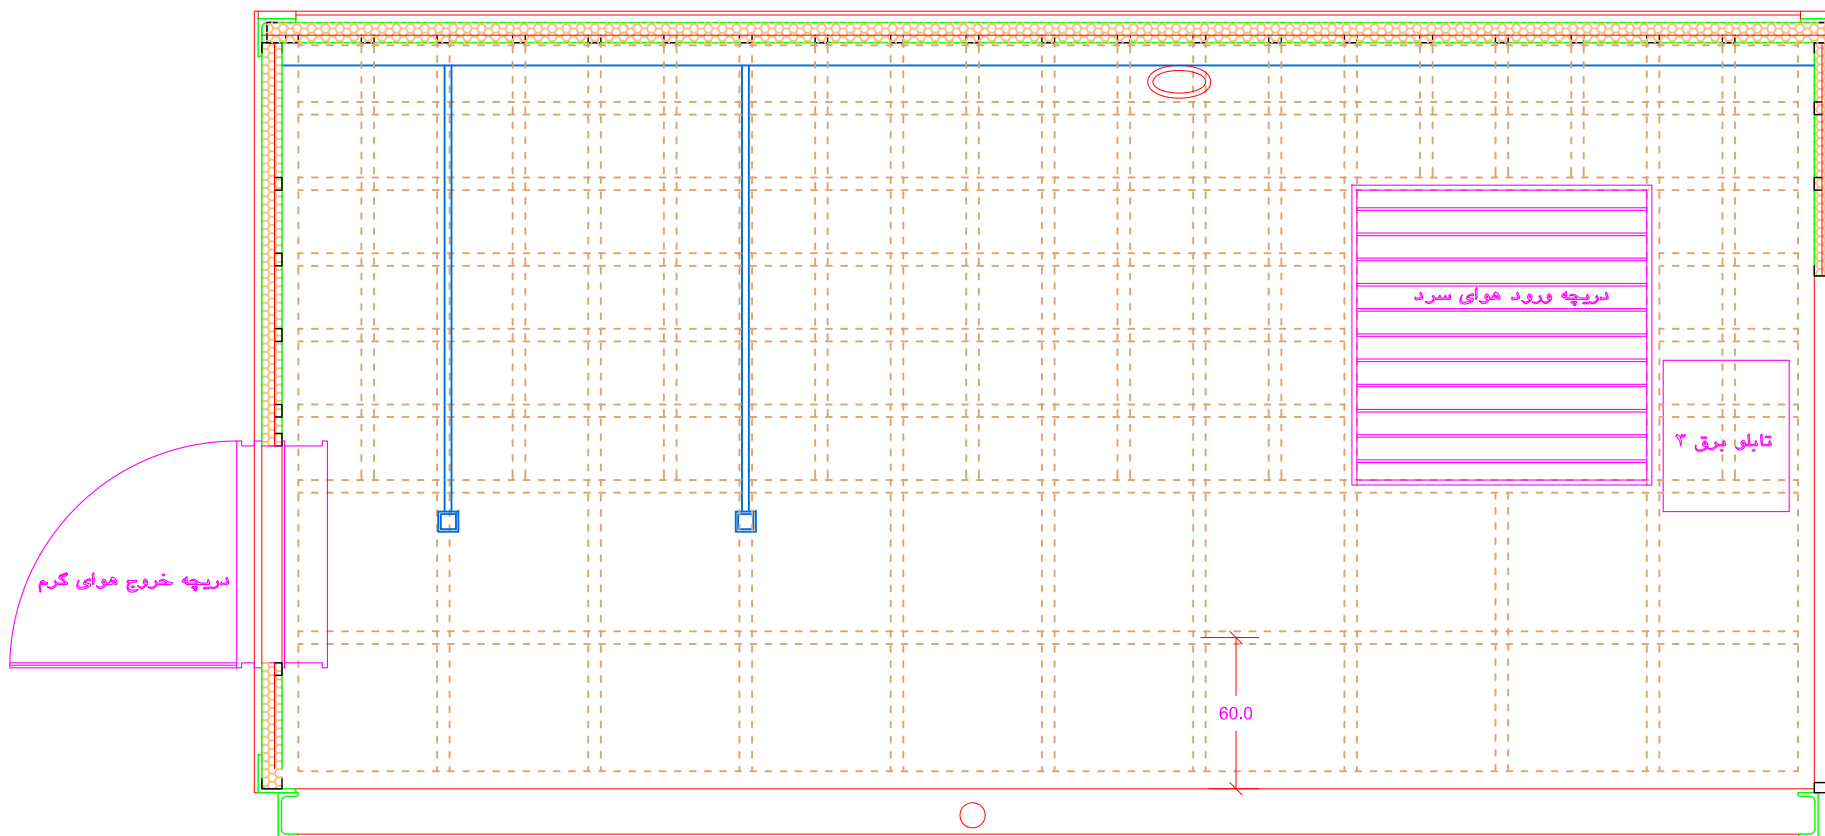

مقطع B-B

- دکته
- محل عبور پروفیلها در داخل پانل
- کلید-پریز

شرکت ارتباطات زیرساخت


توضیحات

محل دقیق عبور پروفیلهای داخل پانل بوسیله شاخصهایی بر روی پانل در داخل تمامی کانکسها مشخص شده است.




VAHDAT TC co.

صنعت ارتباطات و وحدت

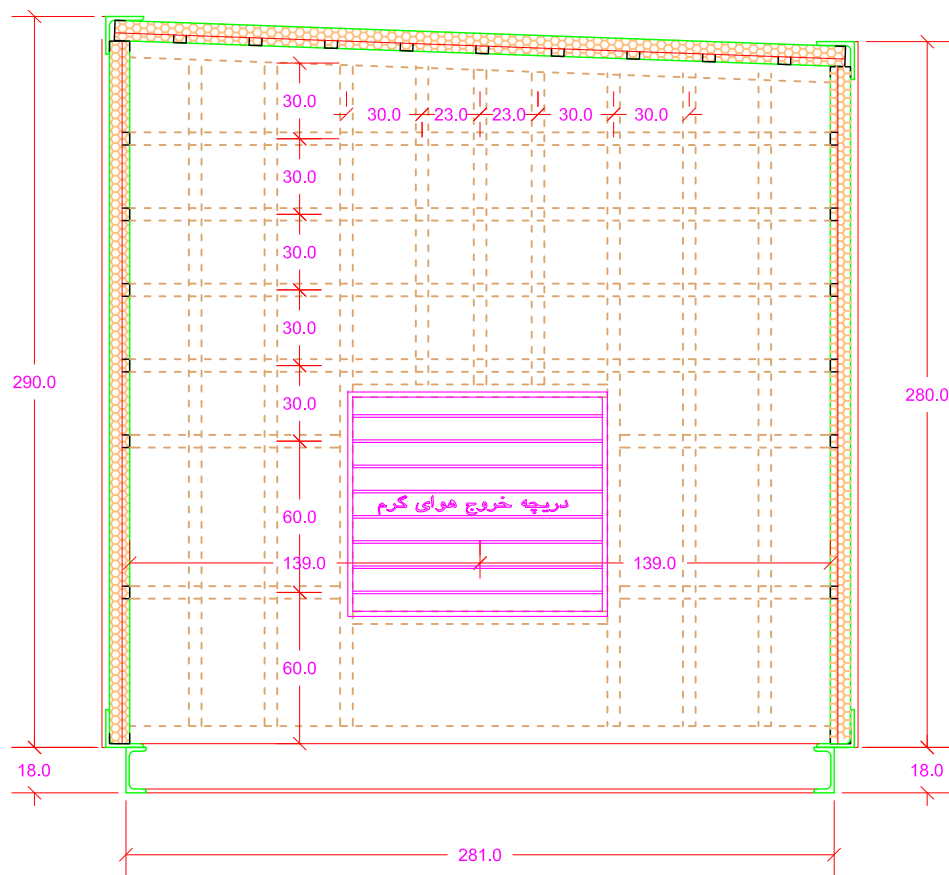

مقطع C-C

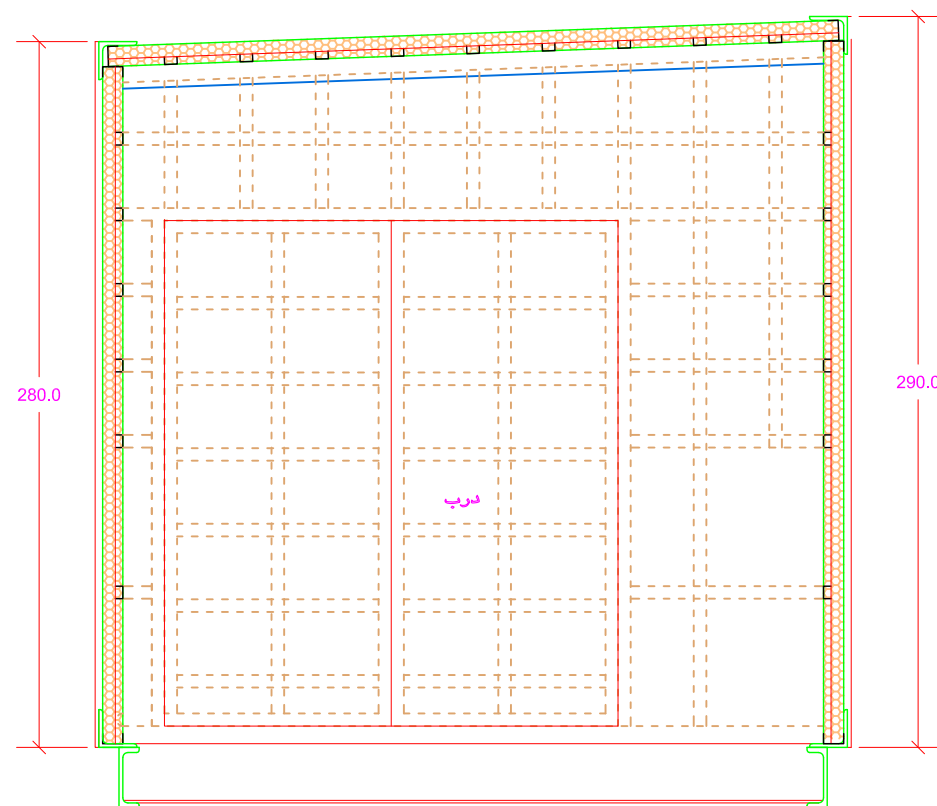

مقطع D-D

- دکت
- - - - محل عبور پروفیلها در داخل پانل
- کلید- پرز

شرکت ارتباطات زیرساخت



VAHDAT TC co.


صنعت ارتباطات و وحدت

توضیحات

محل دقیق عبور پروفیلهای داخل پانل بوسیله شاخصهایی بر روی پانل در داخل تمامی کانکسها مشخص شده است .

مقیاس ۱/۲۰

شماره نقشه ؟

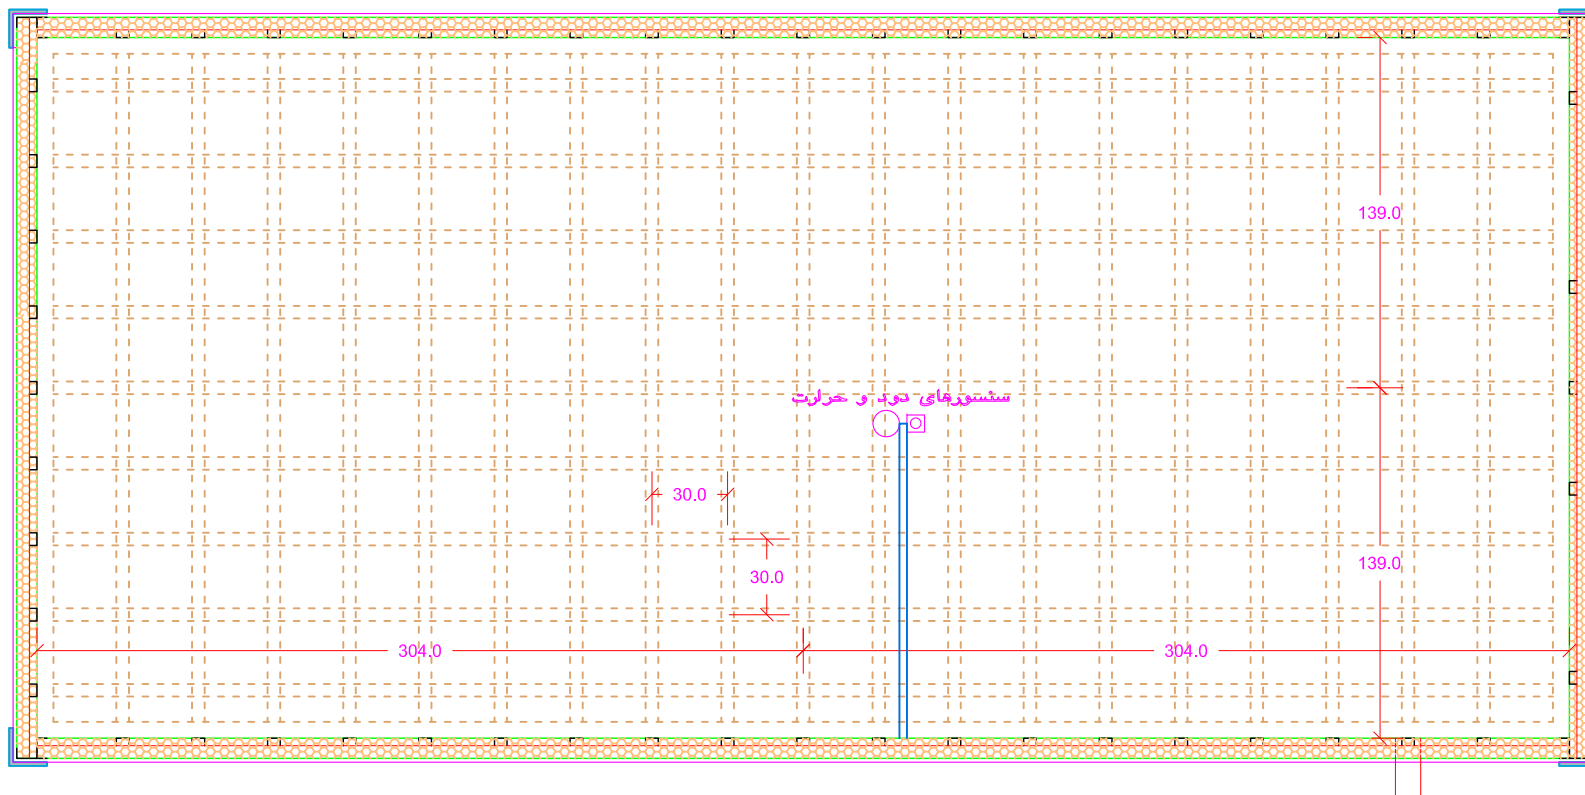

پلان معکوس شبکه بندی سقف

- دکت
- - - - محل عبور پروفیلها در داخل پانل
- کلید- پریز

شرکت ارتباطات زیرساخت

توضیحات

محل دقیق عبور پروفیلهای داخل پانل بوسیله شاخصهایی بر روی پانل در داخل تمامی کانکسها مشخص شده است .



VAHDAT TC co.

صنعت ارتباطات و وحدت