


کارفرما

شرکت ارتباطات زیرساخت

پیمانکار

شرکت صنعت ارتباط و حدت

کانکس تیپ A

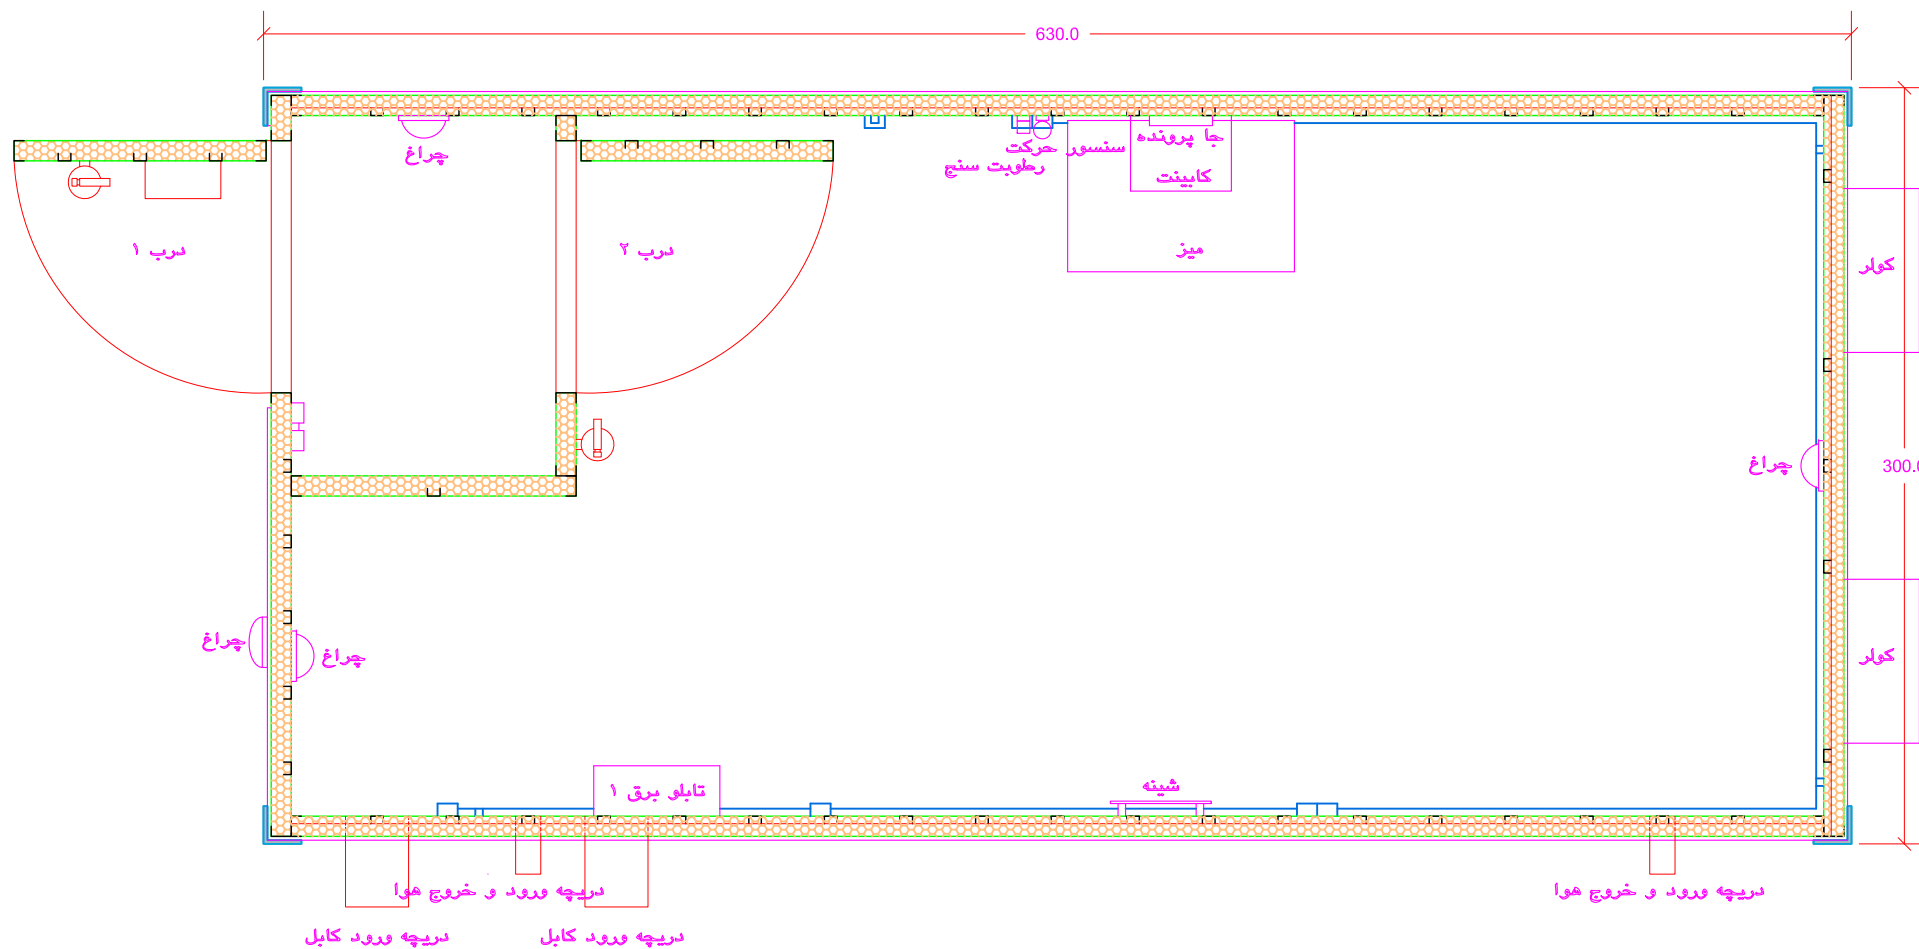

پلان معرفی تجهیزات

شرکت ارتباطات زیرساخت


توضیحات

محل دقیق عبور پروفیل‌های داخل پانل بوسیله شاخص‌هایی بر روی پانل در داخل تمامی کانکسها مشخص شده است.



VAHDAT TC co.

صنعت ارتباطات و وحدت

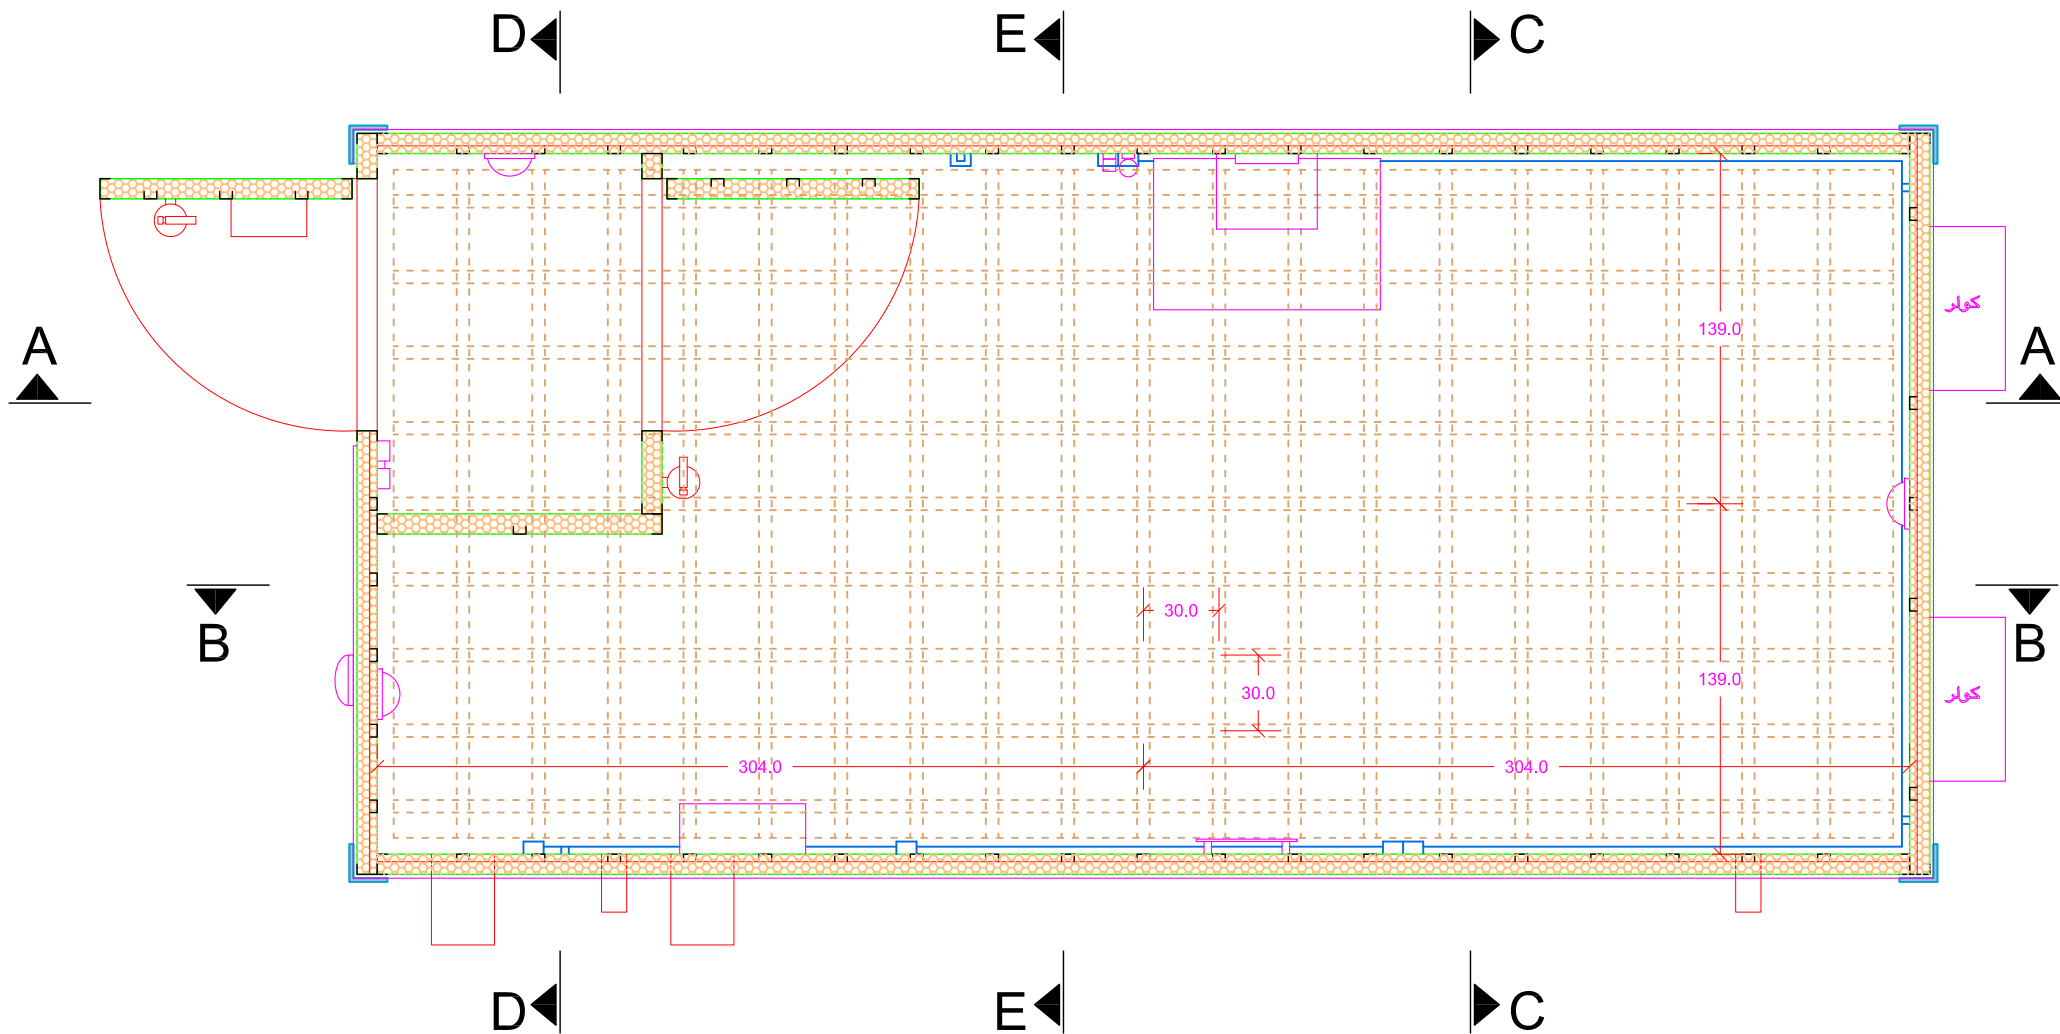

پلان شبکه بندی کف

- دکت
- - - - محل عبور پروفیلها در داخل پانل
- کلید- پریز


شرکت ارتباطات زیرساخت



VAHDAT TC co.

صنعت ارتباطات وحدت

توضیحات
محل دقیق عبور پروفیلهای داخل پانل بوسیله شاخصهایی بر روی پانل در داخل تمامی کانکسها مشخص شده است.

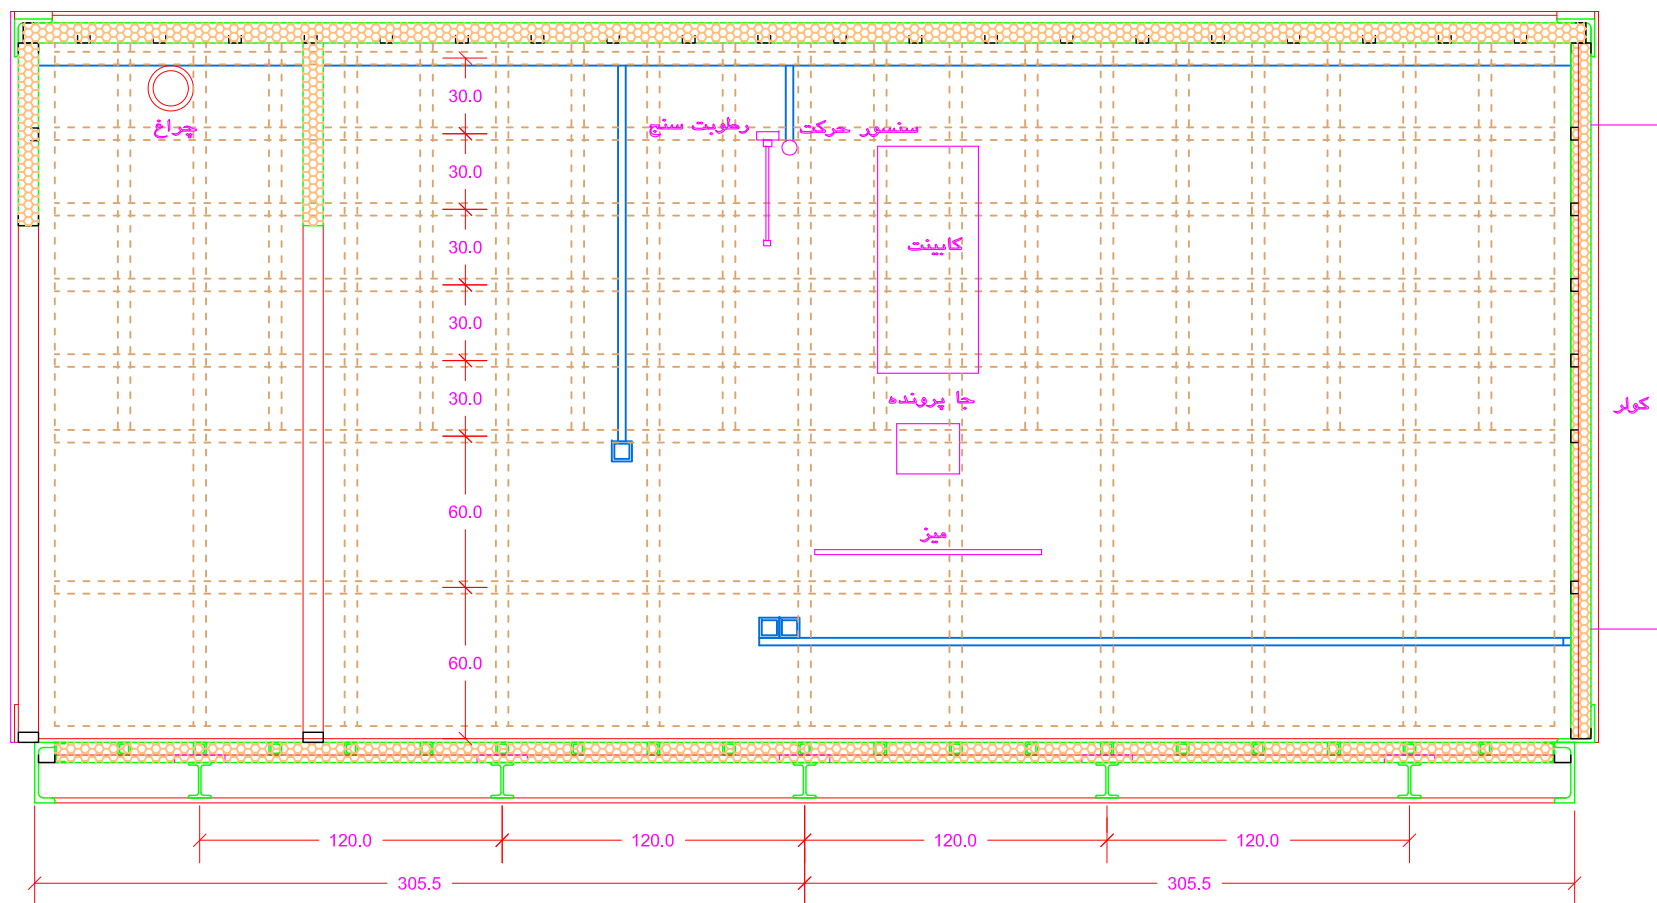

مقطع A-A

- دکت
- - - محل عبور پروفیلها در داخل پانل
- کلید- پریز

شرکت ارتباطات زیرساخت



VAHDAT TC co.


صنعت ارتباطات و وحدت

توضیحات

محل دقیق عبور پروفیلهای داخل پانل بوسیله شاخصهایی بر روی پانل در داخل تمامی کانکسها مشخص شده است .

مقیاس ۱/۲۰

شماره نقشه ۲

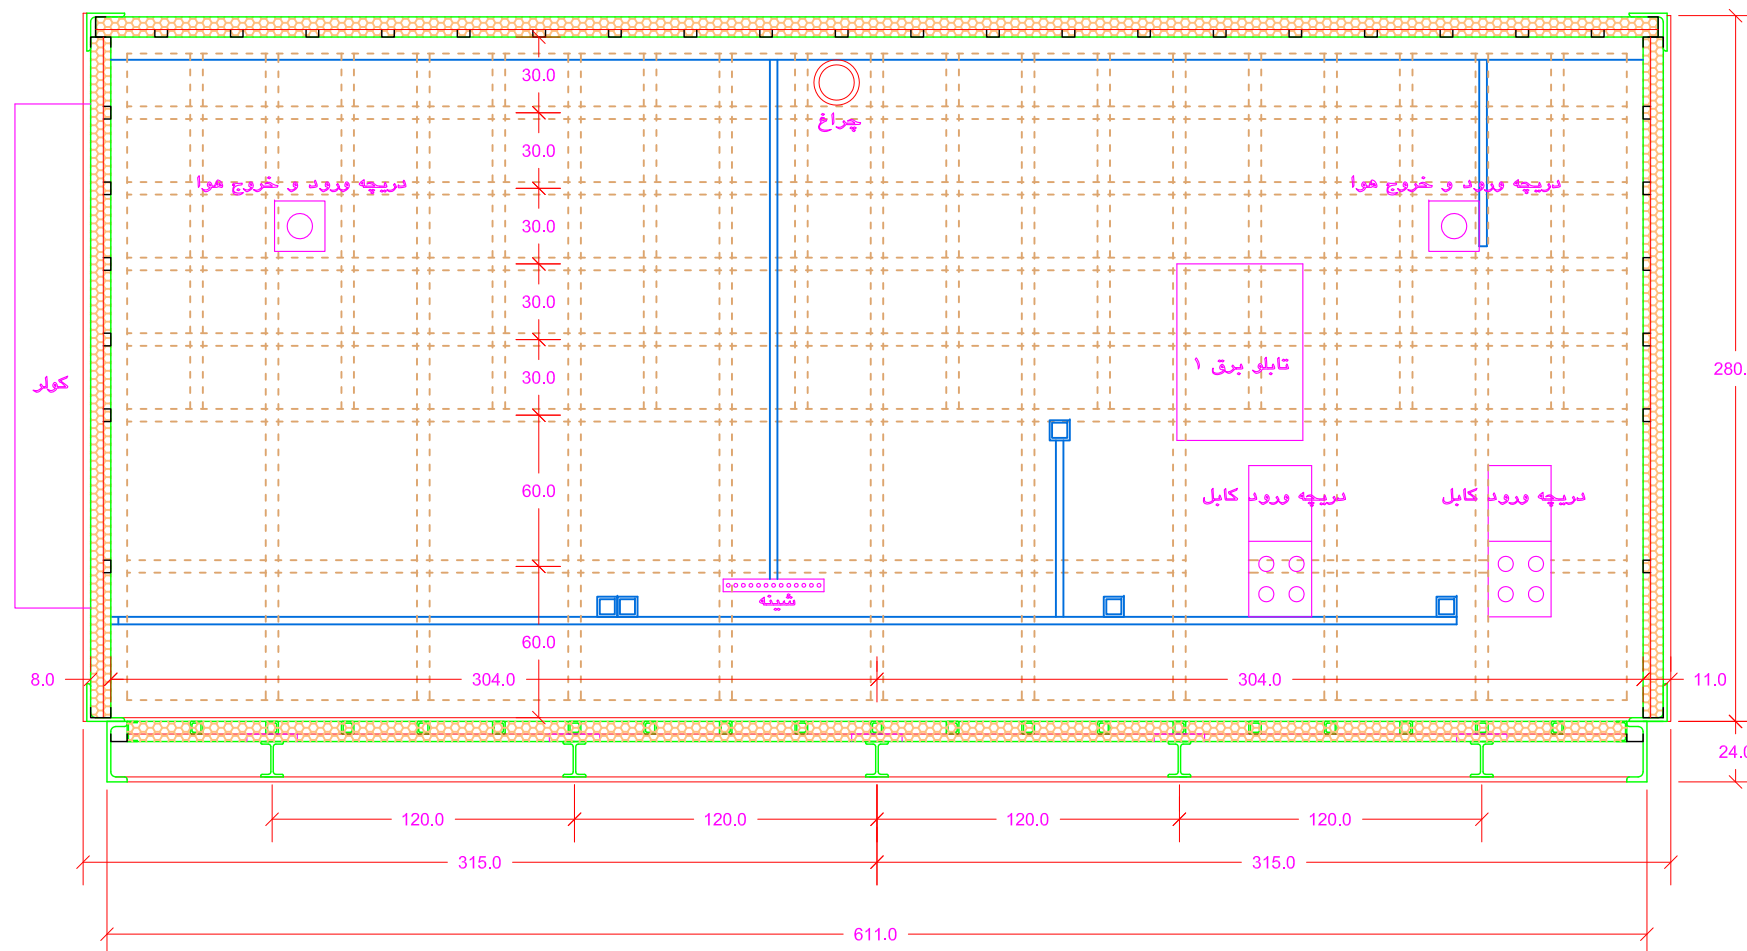

مقطع B-B

- دکت
- - - محل عبور پروفیلها در داخل پانل
- کلید- پریز


شرکت ارتباطات زیرساخت




VAHDAT TC co.

صنعت ارتباطات و وحدت

توضیحات
محل دقیق عبور پروفیلهای داخل پانل بوسیله شاخصهایی بر روی پانل در داخل تمامی کانکسها مشخص شده است.

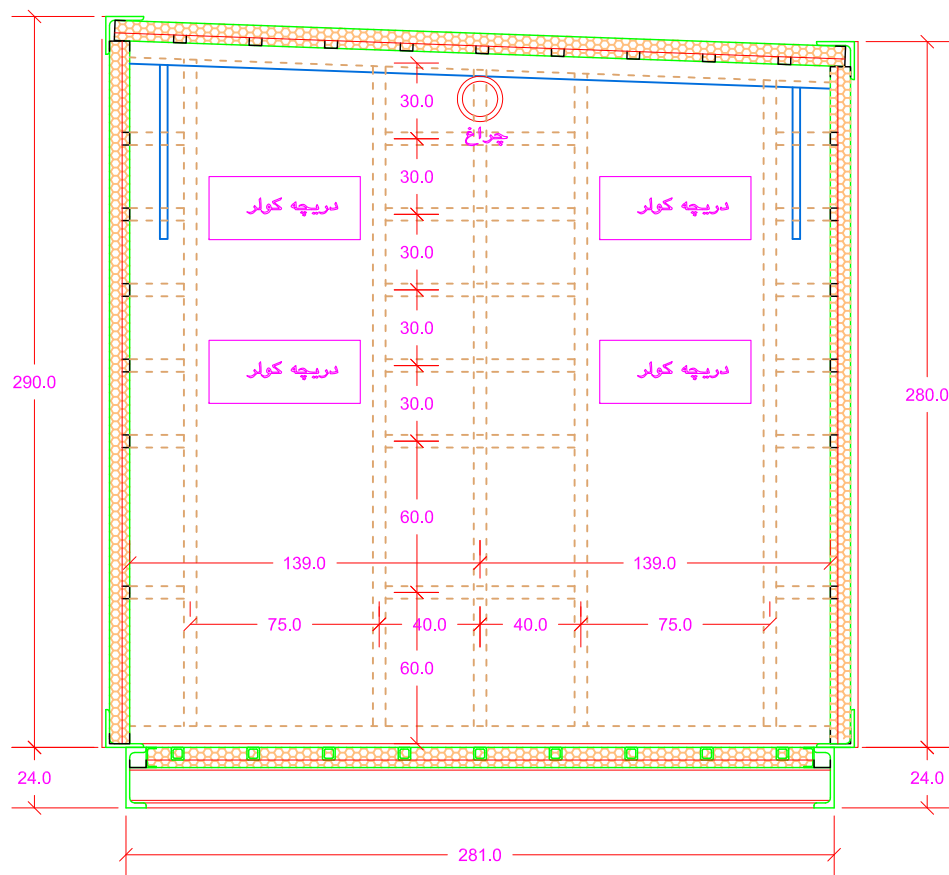

مقطع C-C

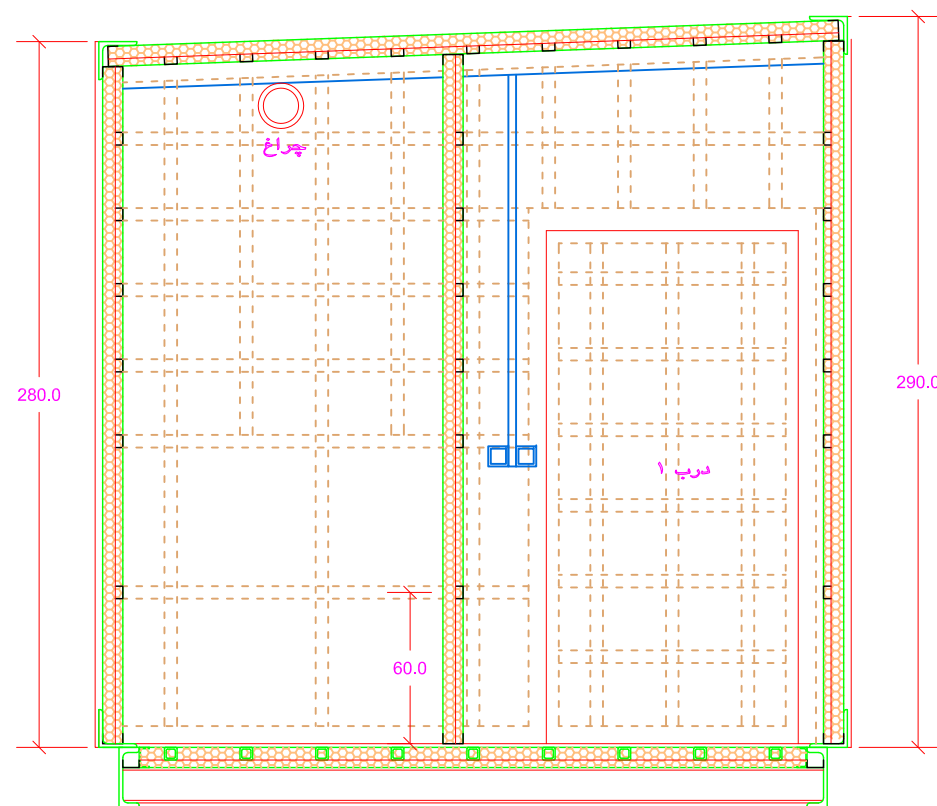

مقطع D-D

- دکت
- - - - محل عبور پروفیلها در داخل پانل
- کلید- پریز

شرکت ارتباطات زیرساخت




VAHDAT TC co.

صنعت ارتباطات و وحدت

توضیحات

محل دقیق عبور پروفیلهای داخل پانل بوسیله شاخصهایی بر روی پانل در داخل تمامی کانکسها مشخص شده است .

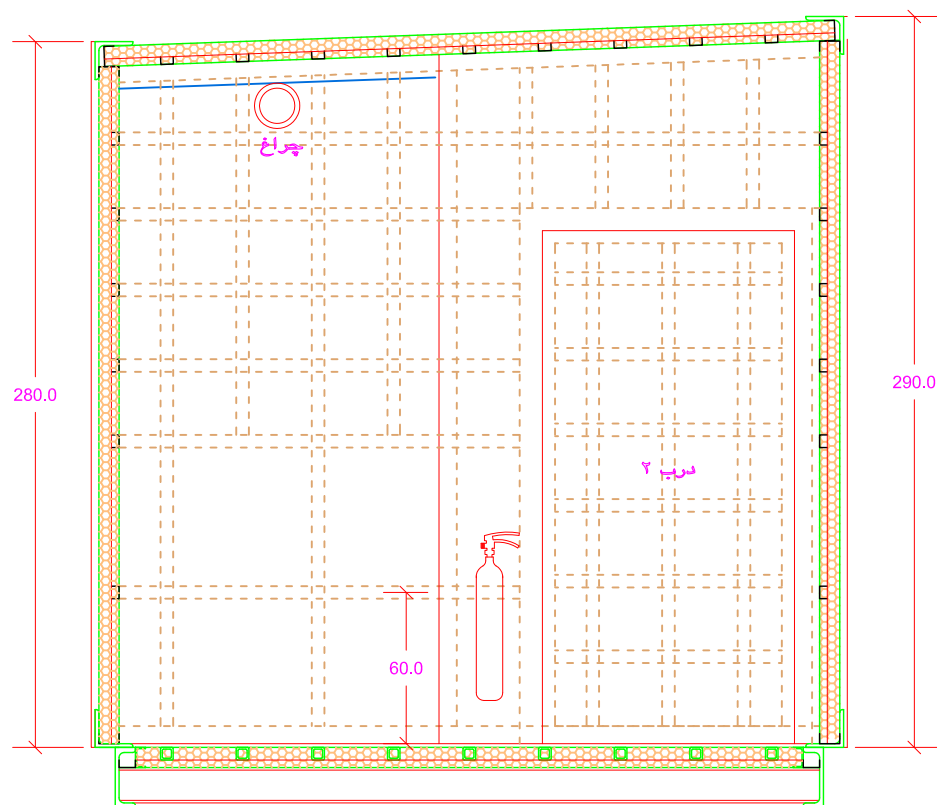

مقطع E-E

- دکته
- محل عبور پروفیلها در داخل پانل
- کلید- پریر

شرکت ارتباطات زیرساخت



VAHDAT TC co.


صنعت ارتباطات و وحدت

توضیحات

محل دقیق عبور پروفیلهای داخل پانل بوسیله شاخصهایی بر روی پانل در داخل تمامی کانکسها مشخص شده است .

مقیاس ۱/۲۰

شماره نقشه ۶

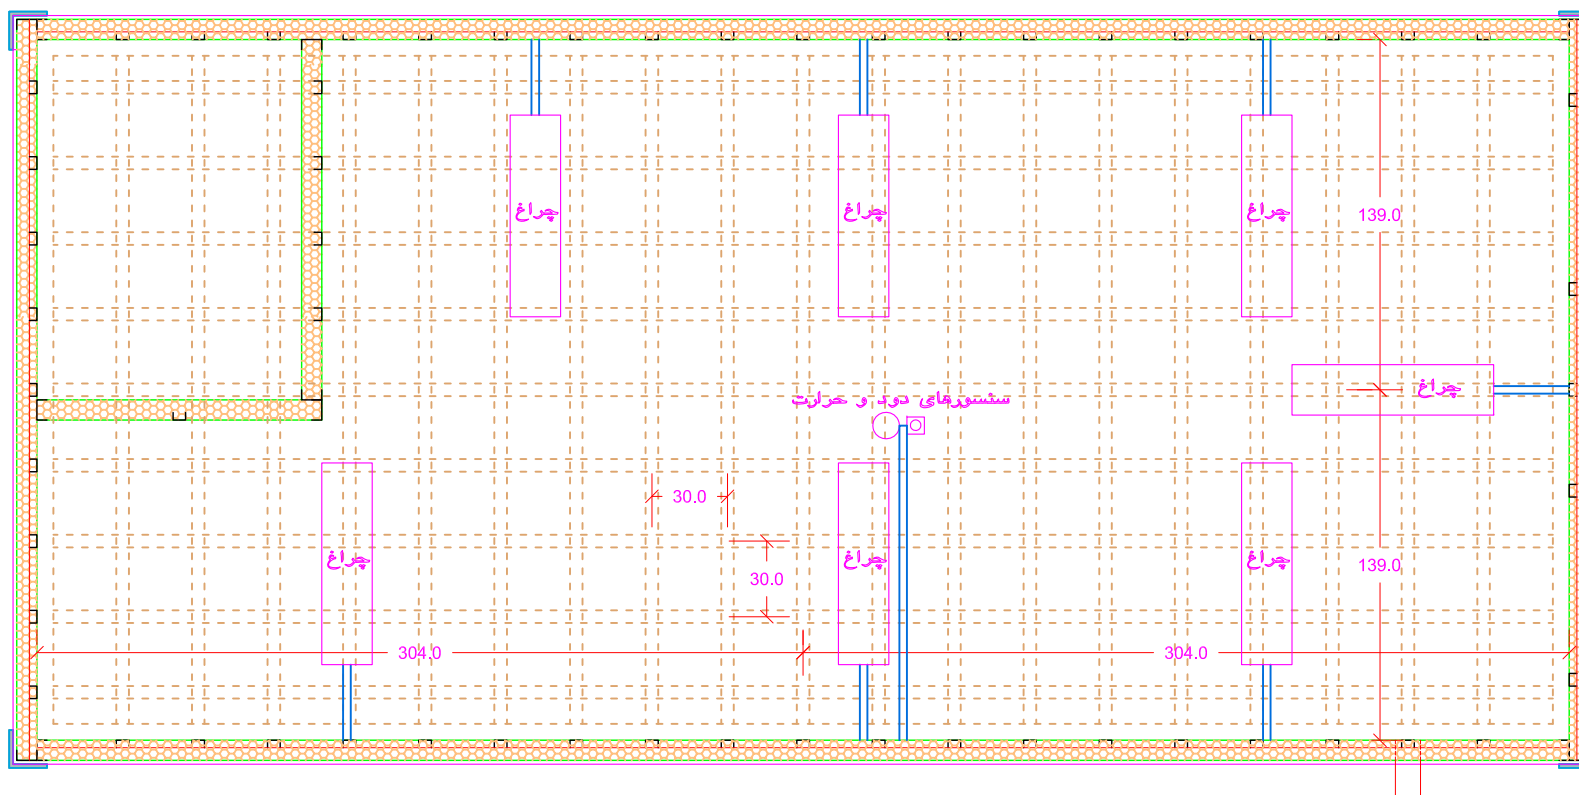

پلان معکوس شبکه بندی سقف

- دکت
- - - - محل عبور پروفیلها در داخل پانل
- کلید- پریز

شرکت ارتباطات زیرساخت

توضیحات

محل دقیق عبور پروفیلهای داخل پانل بوسیله شاخصهایی بر روی پانل در داخل تمامی کانکسها مشخص شده است.



VAHDAT TC co.

صنعت ارتباطات و وحدت